



Abladeoptimierung der Fahrrinnen am Mittelrhein

Teilabschnitt 2, Alternative 1b

Übersichtslageplan, Alternative 1b
Rhein-km 528,0 bis 547,5

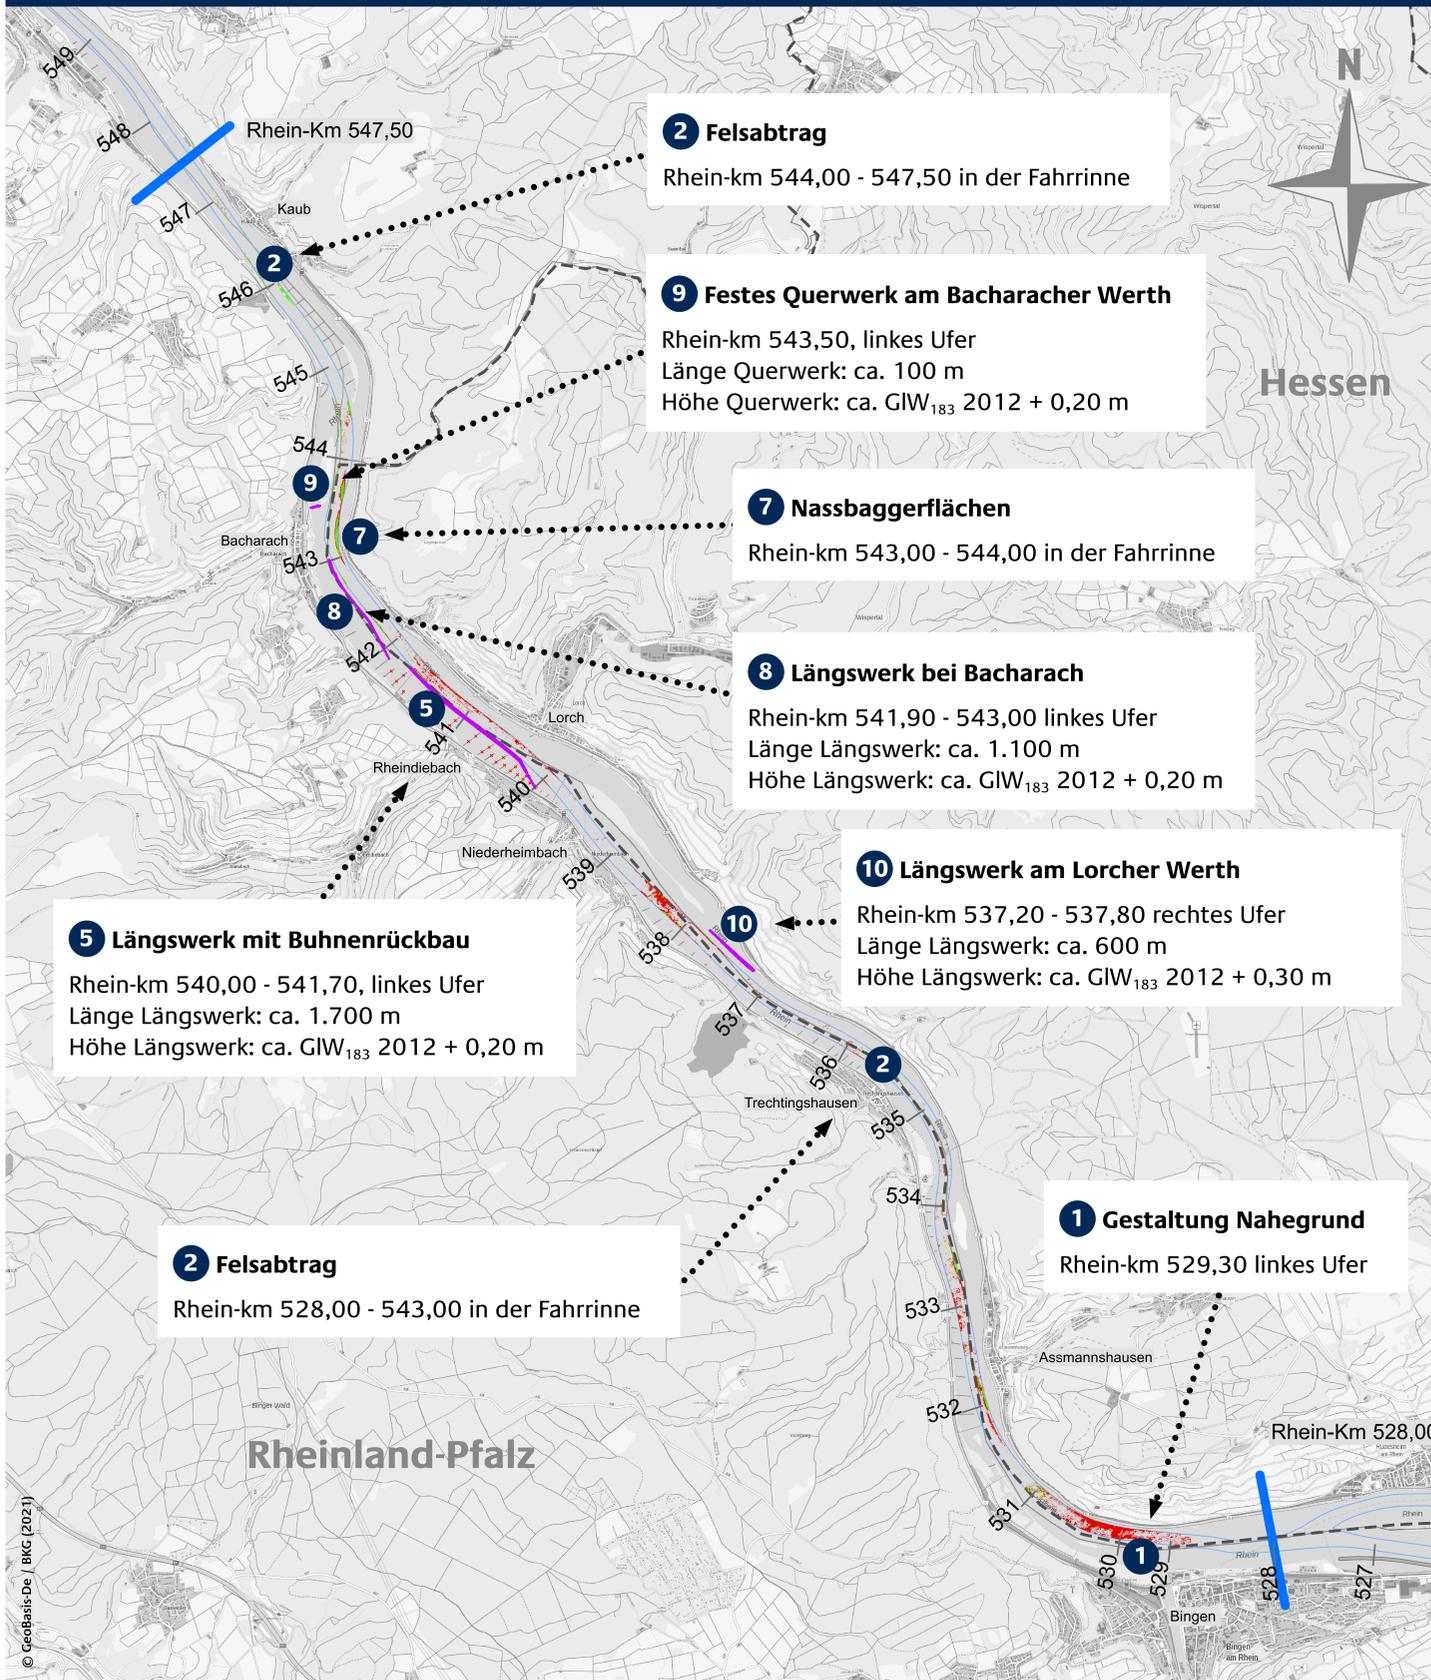

Ist-Zustand mit Visualisierung Bauwerke, Alternative 1b

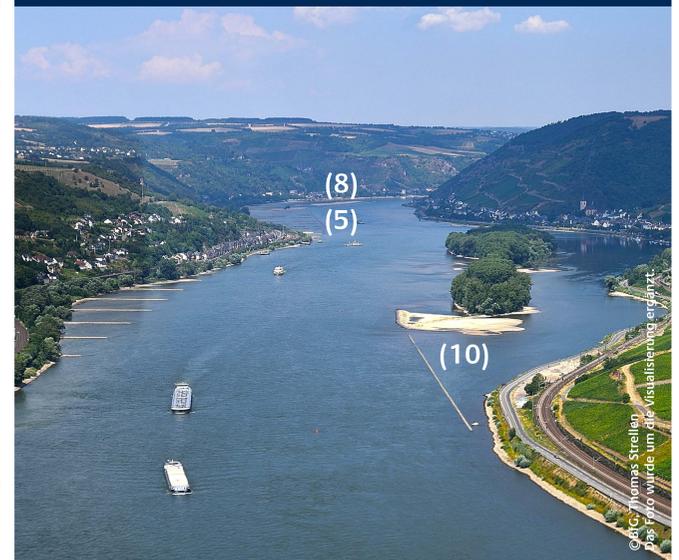

Ist-Zustand



Legende

- Landesgrenze
- Projektgrenze, Teilabschnitt 2
- Fahrrinnenbegrenzungslinie
- Rückbau Bühnen
- Längs- und Querwerke
- Sohlabtragsfläche GIW₂₀ 2012
- Sohlabtragsfläche GIW₁₈₃ 2012

0 0,5 1 2 3 Kilometer