


Abladeoptimierung der Fahrrinnen am Mittelrhein

Teilabschnitt 2, Alternative 2

Übersichtslageplan, Alternative 2 Rhein-km 528,0 bis 547,5

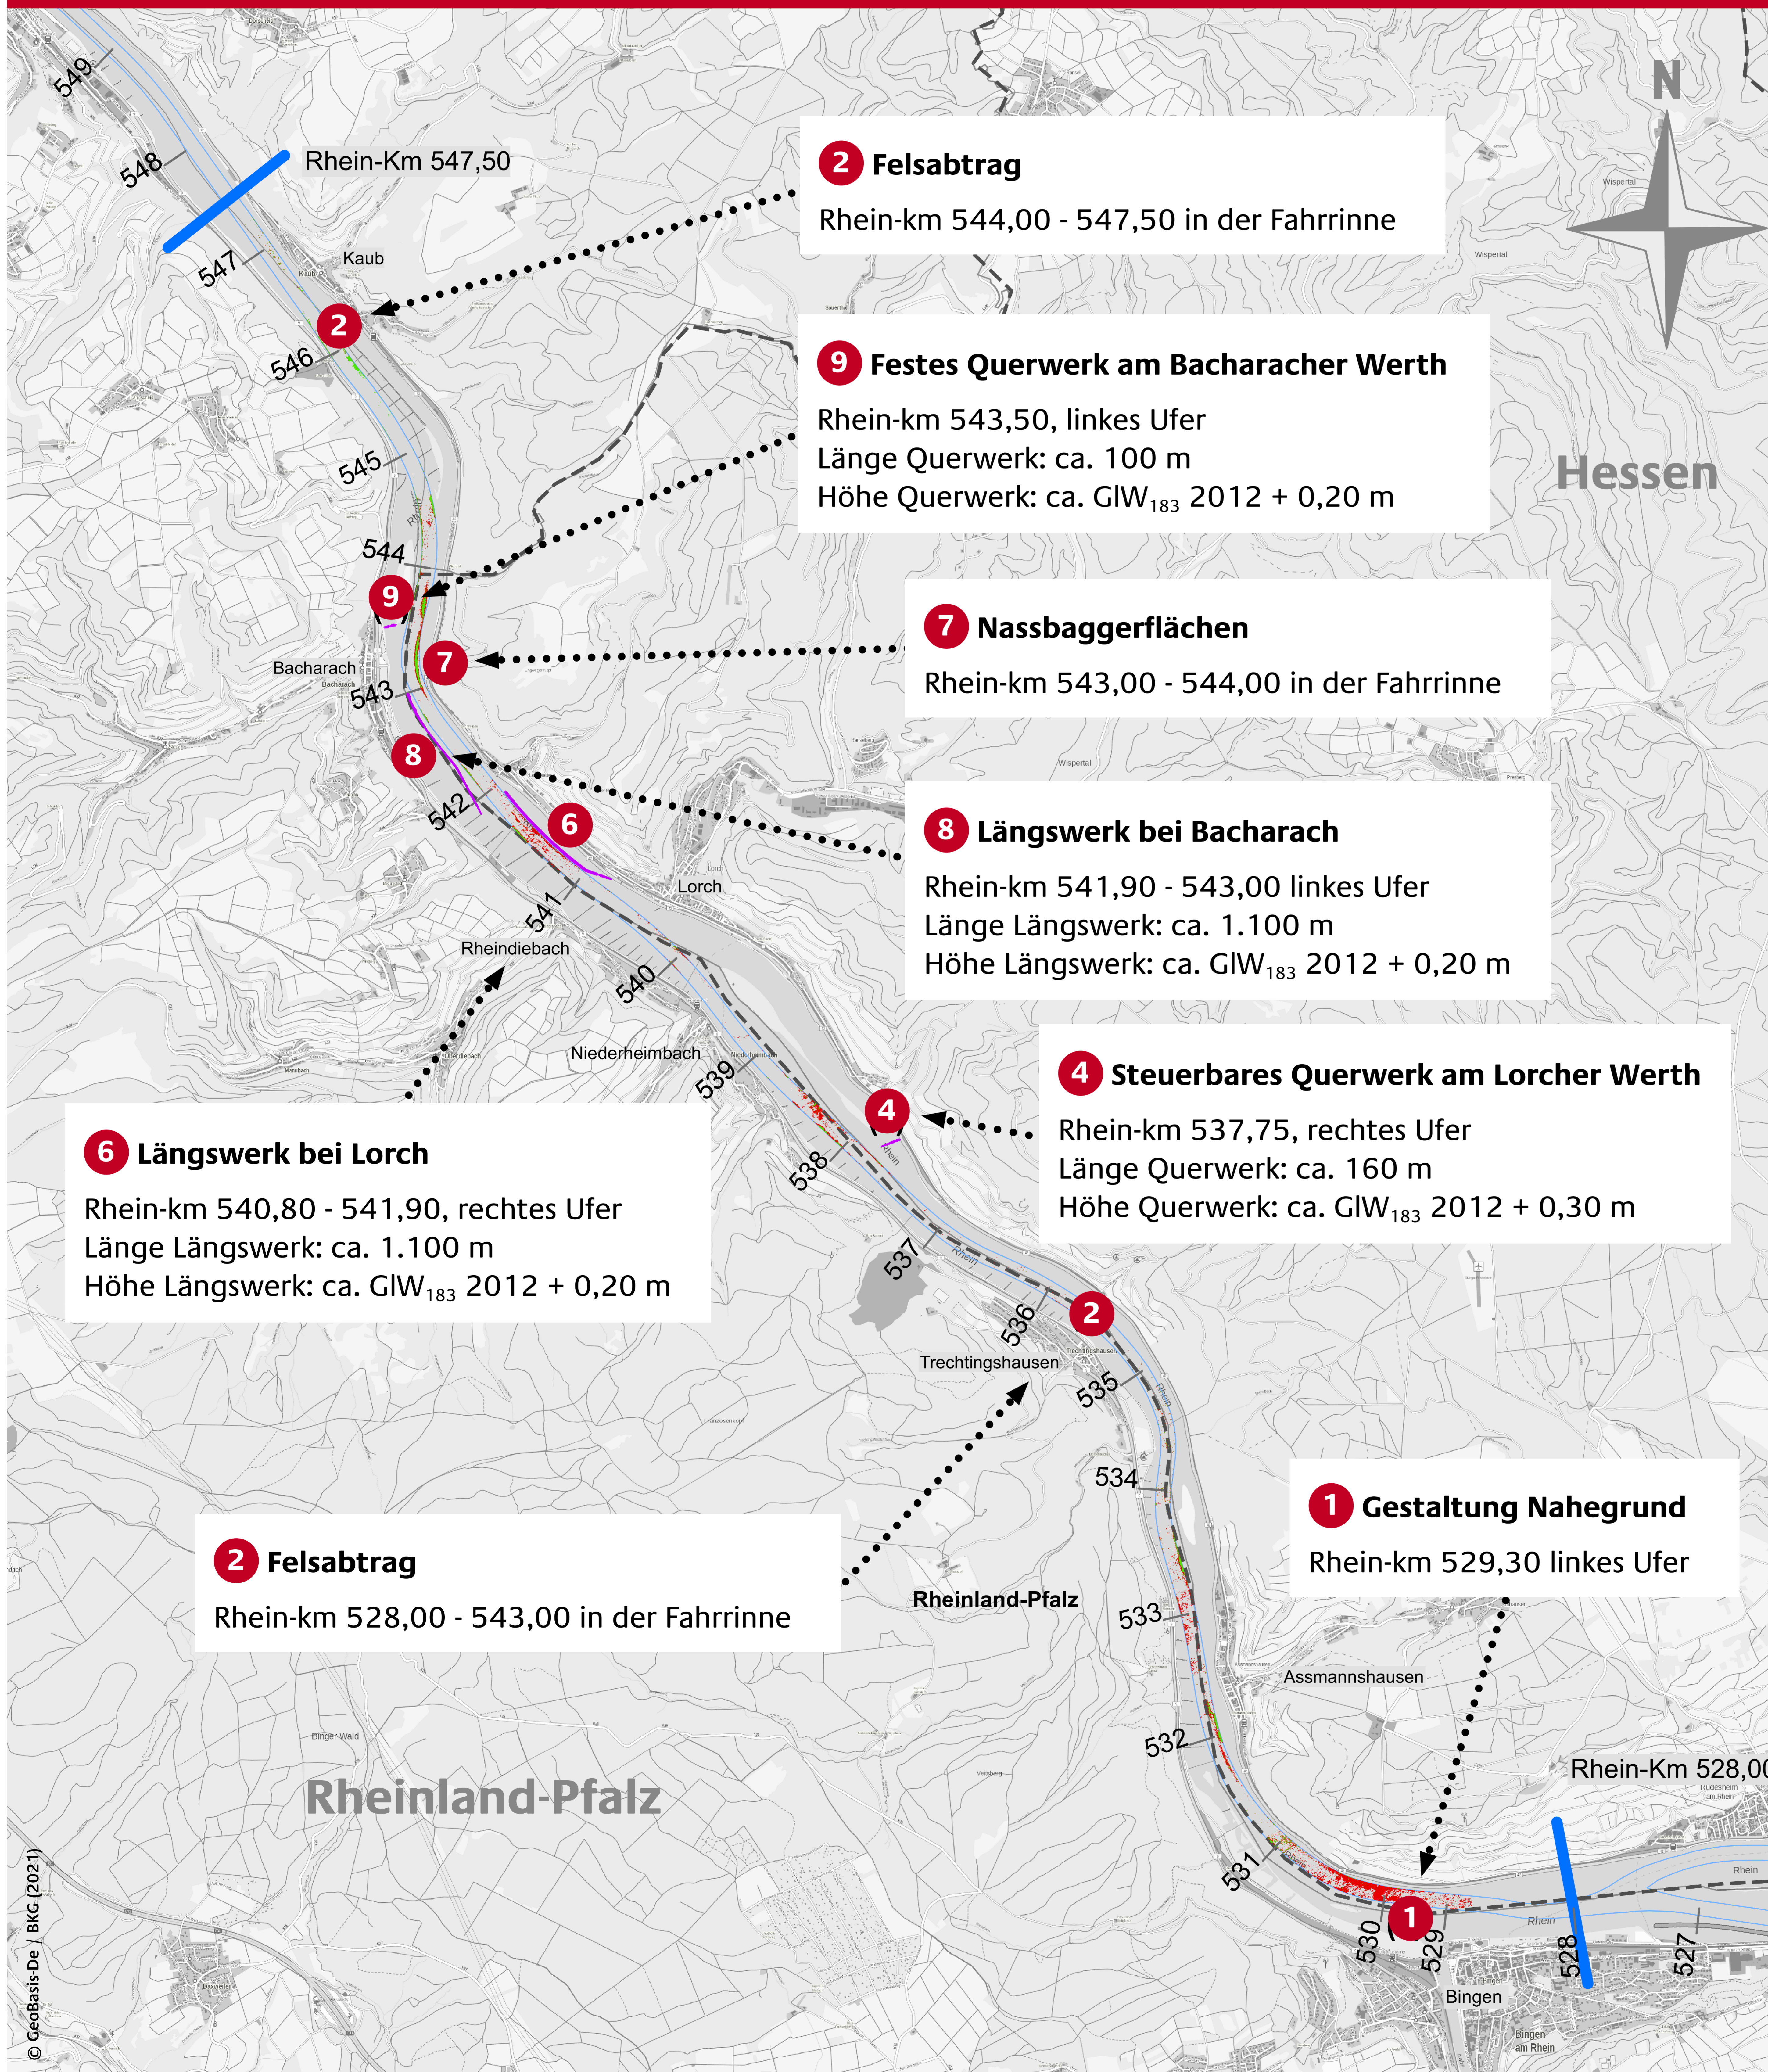


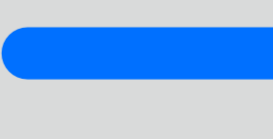
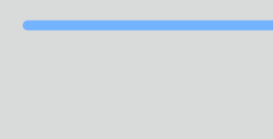



Ist-Zustand mit Visualisierung Bauwerke, Alternative 2



Ist-Zustand



Legende

-  Landesgrenze
-  Projektgrenze, Teilabschnitt 2
-  Fahrrinnenbegrenzungslinie
-  Längs- und Querwerke
-  Sohlabtragsfläche GIW₂₀ 2012
-  Sohlabtragsfläche GIW₁₈₃ 2012

0 0,5 1 2 3 Kilometer